


VERIFICA RAPPORTI AEROILLUMINANTI

UNITA' IMMOBILIARE	DESTINAZIONE LOCALE	SUPERFICIE LOCALE	SUPERFICIE FINESTRA	RAPPORTO DI PROGETTO	ELABORATO GRAFICO IN PRESENZA DI SPORGENZE >1.20m
8	soggiorno	(5.43.87) = 20.90	2.97*(1/3*1.89) = 1.62	0.172 > 1/8	vedi schema n.7
	cucina	(1.86*5.4) = 10.04	(1.8*0.9) = 1.62	0.161 > 1/8	
	camera doppia	(3.23*4.46) = (0.2*0.2) = 14.37	2*0.9*1.7 = 3.06	0.213 > 1/8	
	camera singola	(2.82*3.23) = 9.11	(0.9*1.7) = 1.53	0.168 > 1/8	
	bagno 1	(2.82*1.7) = 4.79	(0.9*0.9) = 0.81	0.169 > 1/8	
	servizio igienico	(1.81*1.7) = 3.06	0.81	0.169 > 1/8	
9	soggiorno	(5.96*4.35) = 25.93	2.97*(1/3*1.89) = 1.62	0.139 > 1/8	vedi schema n.7
	cucina	(1/2*(3.7+3.57)*1.5)+(1/2*(2.23+2.05)*2)-(0.32*0.24) = 9.66	(0.9*1.7)+2.3*(1/3*0.4) = 3.96	0.410 > 1/8	
	camera doppia	(1/2*(4.05+3.71)*3.74)-(0.32*0.32) = 14.41	2*(0.9*1.7) = 3.06	0.212 > 1/8	
	bagno	1/2*(2.94+2.74)*1.8 = 5.08	(0.9*1.7) = 1.53	0.301 > 1/8	
	soggiorno	(4.16*7.75) = 32.24	(2.97*(1/3*1.89)+(0.9*2.4)-(0.9*0.6) = 5.22	0.162 > 1/8	
	cucina	(1/2*(4.54+4.25)*3.2)-(0.2*0.44)-(0.44*0.24)-(0.32*0.24) = 13.71	(0.9*1.7)+0.98*(1/3*0.64) = 2.72	0.199 > 1/8	
10	camera doppia	(1/2*(4.9+4.55)*3.25)-(0.19*0.44)-(0.19*0.32) = 15.21	2*(0.9*1.7) = 3.06	0.201 > 1/8	vedi schema n.9
	camera singola	(3.41*3.25) = 11.08	(0.9*2.4)-(0.9*0.6) = 1.62	0.146 > 1/8	
	bagno 1	(1.73*4.1) = 5.80	(0.9*0.9) = 0.81	0.140 > 1/8	
	bagno 2	(1.34*3.41) = 4.57	(0.6*0.9) = 0.54	0.140 > 1/8	
	soggiorno	(7.75*4.34) = 33.64	(2.97*(1/3*1.89)+(0.9*2.4)-(0.9*0.6) = 5.22	0.155 > 1/8	
	cucina	(2.95*4.9)-(0.44*0.2)-(0.2*2.47) = 14.80	(0.9*1.7)+2.3*(1/3*0.4) = 3.96	0.268 > 1/8	
11	camera doppia	(4.93*2.5)-(0.44*0.19)-(0.19*0.32) = 15.78	2*(0.9*1.7) = 3.06	0.194 > 1/8	vedi schema n.8
	camera singola	(3.25*3.41) = 11.08	(0.9*2.4)-(0.9*0.6) = 1.62	0.146 > 1/8	
	bagno 1	(1.73*4.1) = 5.80	(0.9*0.9) = 0.81	0.140 > 1/8	
	bagno 2	(3.41*1.34) = 4.57	(0.6*0.9) = 0.54	0.140 > 1/8	
	soggiorno/cottura	(6*4.2)+(0.6*1.39)-(0.6*0.12)-(0.32*0.2) = 25.90	3.96*(1/3*2.52) = 4.80	0.185 > 1/8	
	cucina	(2.95*4.9)-(0.44*0.2)-(0.2*2.47) = 14.80	(0.9*1.7)+2.3*(1/3*0.4) = 3.96	0.275 > 1/8	
12	camera doppia	(3*4.8) = 14.40	(0.9*1.7)+2.3*(1/3*0.4) = 3.96	0.275 > 1/8	vedi schema n.8
	camera singola	(3.19*3.48) = 11.10	(0.9*1.7) = 1.53	0.138 > 1/8	
	bagno 1	(1.73*4.8) = 5.92	(0.9*0.9) = 0.81	0.137 > 1/8	
	bagno 2	(3.22*1.5) = 4.83	0.81	0.137 > 1/8	
	soggiorno/cottura	(5.18*5.68)+(1.2*2.25)+(0.12*1.55) = 32.31	(2*(0.9*1.7))+1.76*(1/3*0.4) = 4.95	0.153 > 1/8	
	cucina	(2.25*4.13) = 9.29	(0.9*1.7) = 1.53	0.165 > 1/8	
13	camera 1	(3.31*5.45) = 18.04	(0.9*1.7)+2.3*(1/3*0.4) = 3.96	0.220 > 1/8	vedi schema n.8
	camera 2	(3.45*4.4) = 15.18	1.98*(1/3*1.26) = 2.40	0.174 > 1/8	
	camera 3	(3.53*4.4) = 15.53	1.98*(1/3*1.26) = 2.40	0.217 > 1/8	
	bagno 1	(2.48*2.13) = 5.28	(0.9*0.9) = 0.81	0.140 > 1/8	
	soggiorno/cottura	(5.18*5.68)+(1.2*2.25)+(0.12*1.55) = 32.31	(2*(0.9*1.7))+1.76*(1/3*0.4) = 4.95	0.153 > 1/8	
	cucina	(2.25*4.13) = 9.29	(0.9*1.7) = 1.53	0.165 > 1/8	
13	camera 1	(3.31*5.45) = 18.04	(0.9*1.7)+2.3*(1/3*0.4) = 3.96	0.220 > 1/8	vedi schema n.8
	camera 2	(3.45*4.4) = 15.18	1.98*(1/3*1.26) = 2.40	0.174 > 1/8	
	camera 3	(3.53*4.4) = 15.53	1.98*(1/3*1.26) = 2.40	0.217 > 1/8	
	bagno 1	(2.48*2.13) = 5.28	(0.9*0.9) = 0.81	0.140 > 1/8	
	soggiorno/cottura	(5.18*5.68)+(1.2*2.25)+(0.12*1.55) = 32.31	(2*(0.9*1.7))+1.76*(1/3*0.4) = 4.95	0.153 > 1/8	
	cucina	(2.25*4.13) = 9.29	(0.9*1.7) = 1.53	0.165 > 1/8	

ELABORATI GRAFICI IN PRESENZA DI SPORGENZE >1.20m

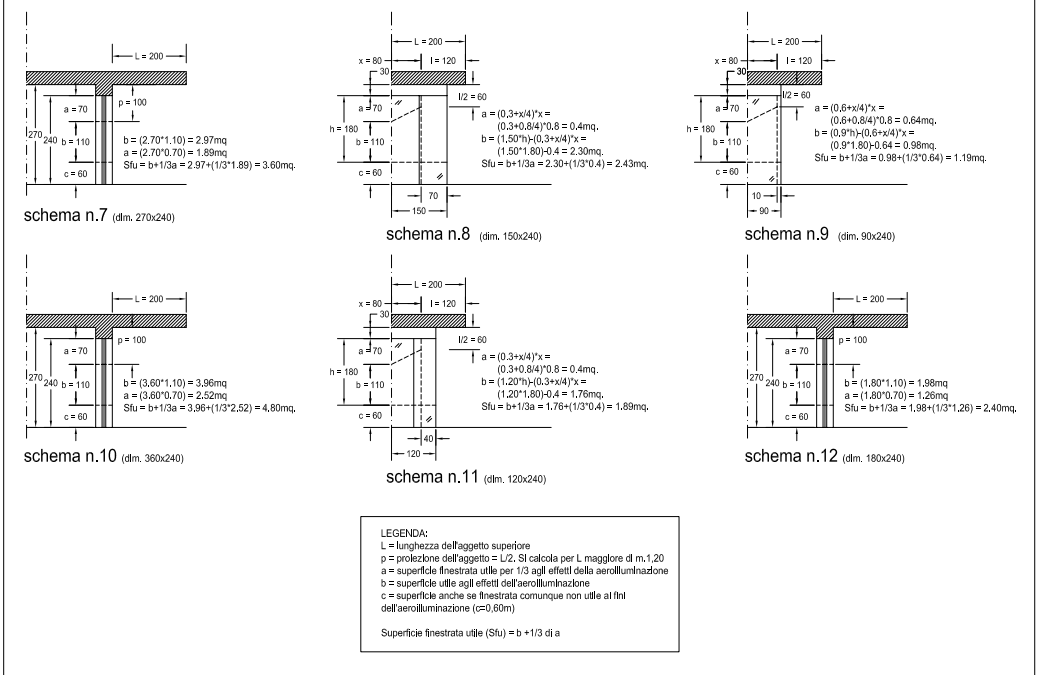

IL PROGETTISTA (Dott. Ing. Gian Maria BELLASIO) COOPERATIVA EDILIZIA GRAN CARRO A.R.L.

COMUNE DI RONCO BRIANTINO (MI)
 DOMANDA DI PERMESSO DI COSTRUIRE INTERVENTO DI NUOVA COSTRUZIONE DISCIPLINATO DA PIANO ATTUATIVO EDILIZIA PROTETTA PAC5 - VIA G. GALILEI

COMMITTENTE - client	COOPERATIVA EDILIZIA GRAN CARRO A.R.L.	05	
SITO - site		04	
PROGETTISTA - pr. manager	ing. Gian Maria Bellasio	03	
CONSULENTI - consultants	arch. Rina Agostino	02	
COLLABORATORI - consultants	geom. Mirella Auletta	01	
drawing	PROGETTO PIANTA PIANO PRIMO	00	
SCALE - scale	1:100	00	
DOCUMENTO - file	Piante2.dwg	00	
TAVOLA No. - drawing number	5.1	01	MAGGIO 2006
CODICE Comm. - job number	211		AGGIORNAMENTO
Paper size	A1	00	A.M. R.A. G.M.B. MARZO 2006
Unita	metro		EMMISSIONE
<p>Permesso di Costruire</p> <p>A norma del legge Art. 10, 17 Nov 1925 n° 1955 sul DIRITTO D'AUCTIONE il presente disegno non potrà essere depositato né consegnato a terzi né oggetto per scopi diversi da quelli di destinazione senza l' autorizzata scritta di questo studio tecnico che ne dichiara la proprietà.</p>			

NOTE:
 SCALA: 1/100

PIANTA PIANO PRIMO 1