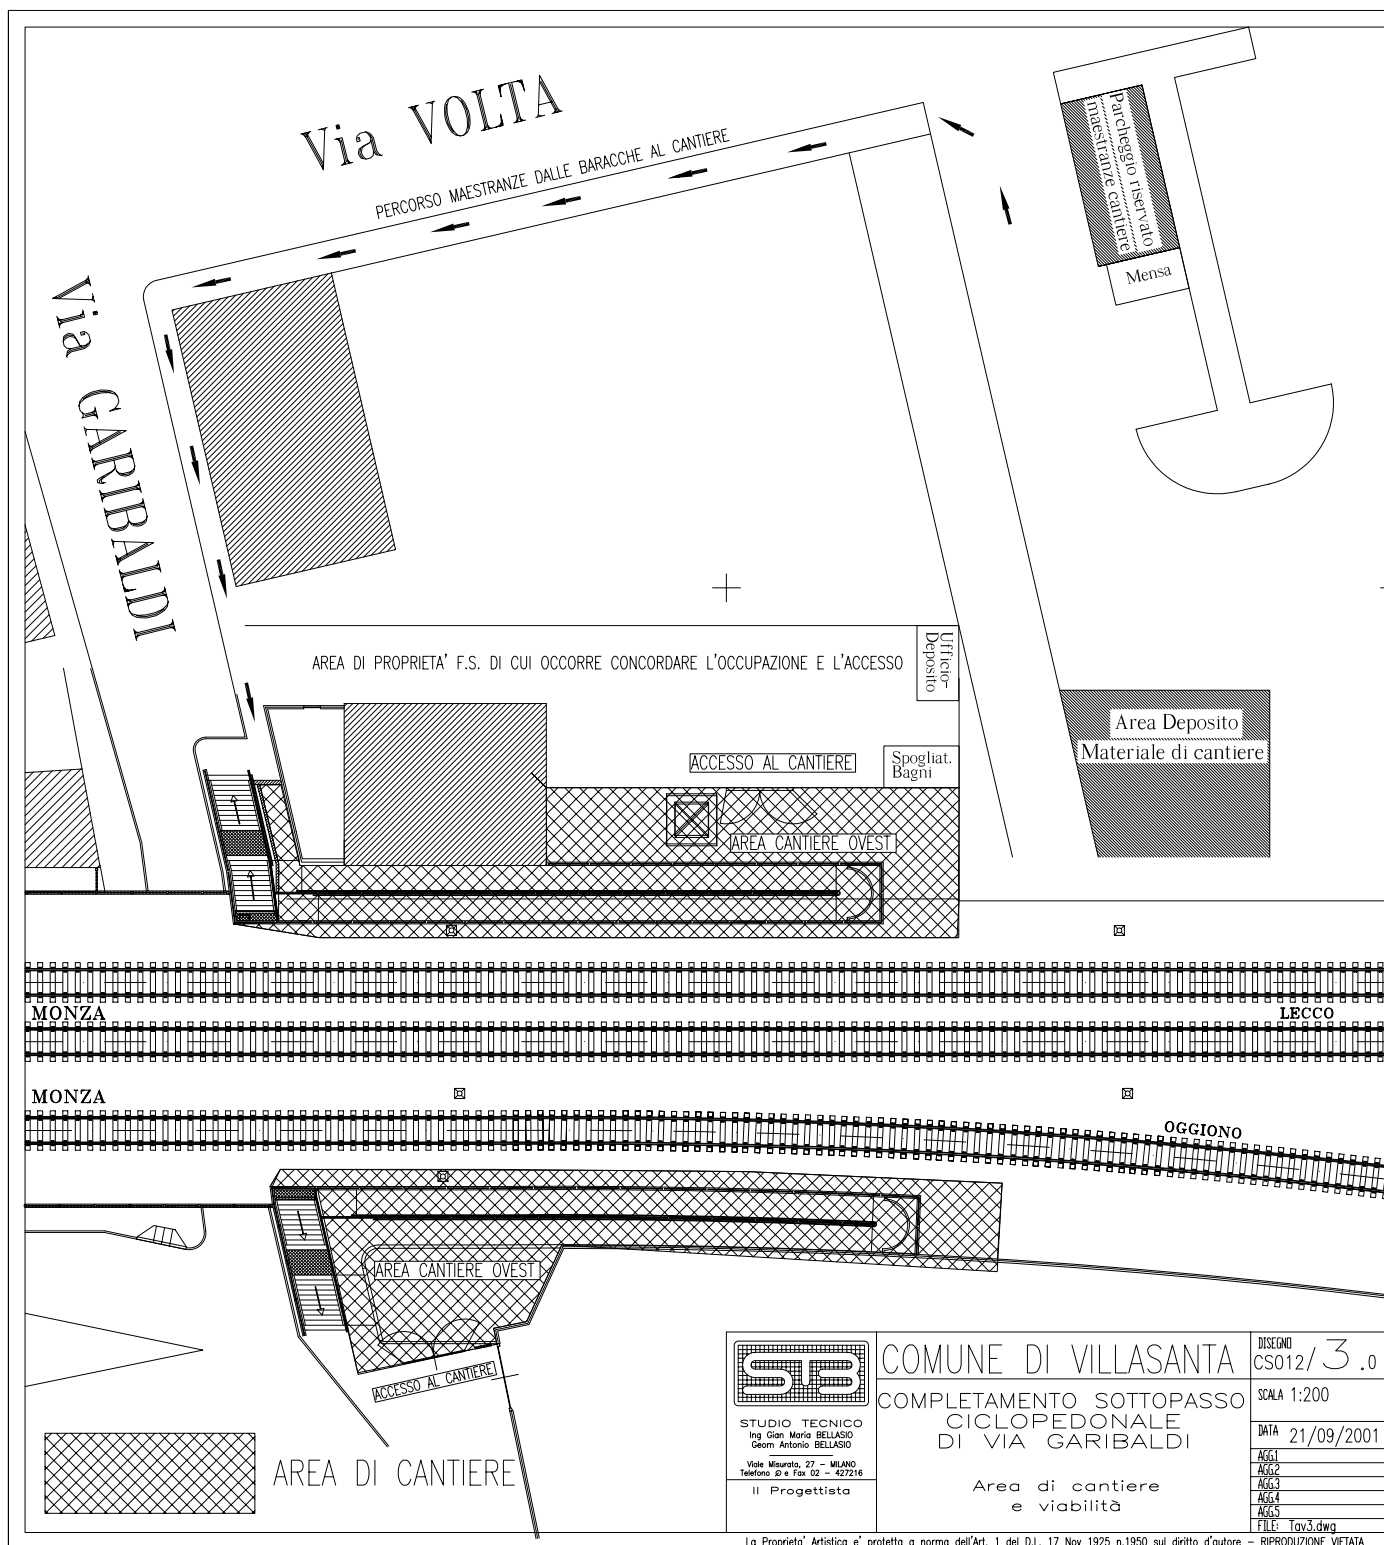


STUDIO TECNICO
Ing. Gian Maria BELLASIO
Geom. Antonio BELLASIO
Viale Murato, 27 - MILANO
Telefono: 02 - Fax: 02 - 427216

Il Progettista

COMUNE DI VILLASANTA
COMPLETAMENTO SOTTOPASSO
CICLOPEDONALE
DI VIA GARIBALDI

Area di cantiere
e viabilità

DISSEGNO
CS012/3.0

SCALA 1:200

DATA 21/09/2001

AGG1
AGG2
AGG3
AGG4
AGG5
FILE: Tav3.dwg