DEVIAZIONI:
Tutte le indicazioni e la cartellonistica dovranno essere concordate con la Vigilanza e gli Enti proprietari delle strade.
Si indicano di seguito le minime indicazioni prescritte:
VIA TRIBONIANO:
Deviazione lungo le Vie Gandhi, Sapri ed Alassio:
Posizionare cartelli indicatori (cm.150x100) neri su sfondo giallo di deviazione in corrispondenza dell'incrocio Gandhi/Triboniano, Alassio/Cantoni e Espinasse/Triboniano, indicanti l'interruzione del sottopasso.
Cartellonistica Ai sensi del Codice della Strada indicante l'interruzione, la deviazione ed i lavori in corso
VIA STEPHENSON
Deviazione in uscita dell'Autostrada Milano – Laghi con divieto di a-

ioioso –

Piazza Roserio – Via G.B.Grassi)
Cartelli da ripetere in Via Stephenson.
Posa analoga cartellonistica di preavviso sull'Autostrada.
Divieto di Accesso da Via Mambretti a Via Stephenson:
Posa di cartelli indicatori (cm. 200x300) neri su sfondo giallo Indicanti l'interruzione di Via Stephenson (consentito transito locale fino al cavalcavia).
Posa di cartello indicante il percorso alternativo (Via G.B.Grassi, Piazza Roserio, cavalcavia di Via C.Belgioioso)
Lungo il percorso alternativo (nei due sensi) si dovranno porre 2 ripetizioni per ciascun senso di marcia del percorso alternativo.
Cartellonistica Ai sensi del Codice della Strada indicante l'interruzione, la deviazione ed i lavori in corso

LEGENDA:

SERVIZI LOGISTICI — Prefabbricati contenenti servizi Igienici, locale spogliatoio, refettorio ed ufficio.

Recinzione di cantiere

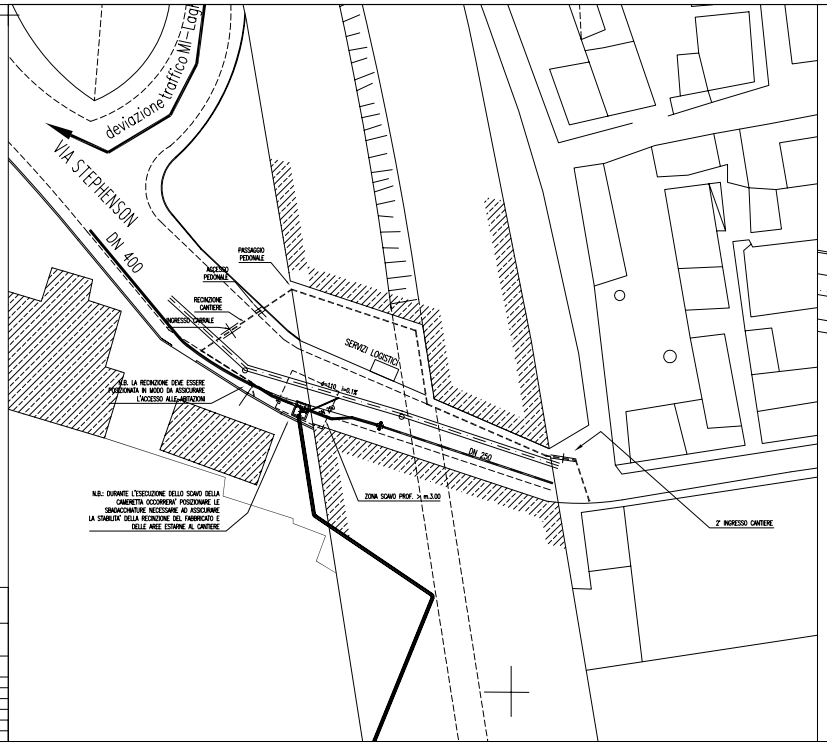

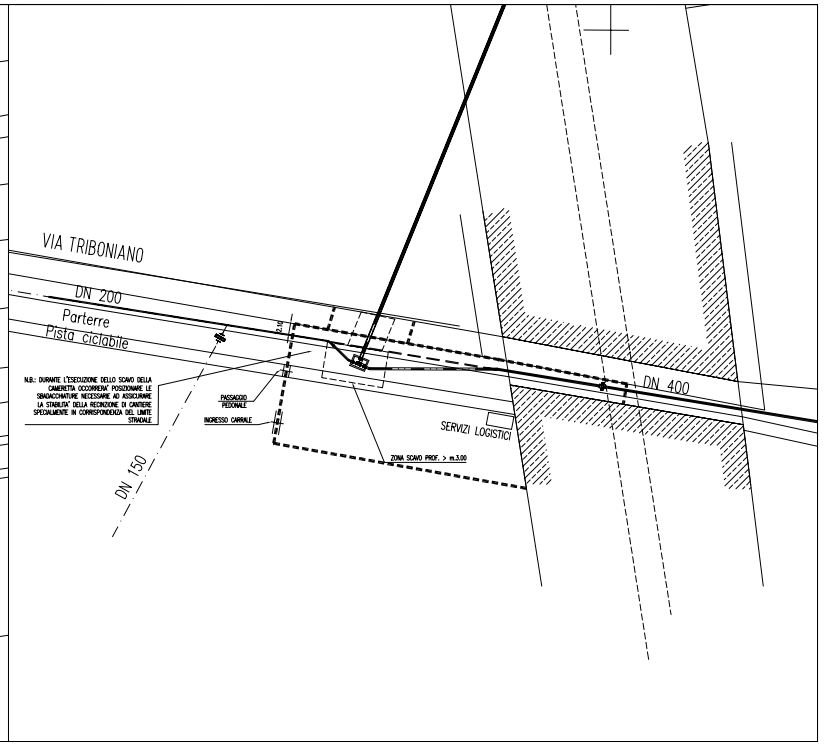

STUDIO TECNICO
Ing Gian Maria BELLASIO
Geom Antonio BELLASIO
Viale Misurata, 27 – MILANO
Telefono ☎ e Fax 02 – 427216

Il Progettista

ACQUEDOTTO DI MILANO

PROGETTO PER POSA TUBAZIONI NELLE VIE: STEPHENSON E TRIBONIANO PER COLLEGAMENTO ATTRAVERSAMENTO SOTTERRANEO NUOVO SCALO CERTOSA IN CORRISPONDENZA DEL PONTE ATOSTRADA MI-LAGHI

Particolari Cantiere via Stephenson e Cantiere Via Triboniano

DISEGNO CS004/2.0
SCALA 1:500
DATA 24/10/2000
AGG1
AGG2
AGG3
AGG4
AGG5
FILE: cantiere1.dwg

La Proprieta' Artistica e' protetta a norma dell'Art. 1 del D.L. 17 Nov 1925 n.1950 sul diritto d'autore – RIPRODUZIONE VIETATA