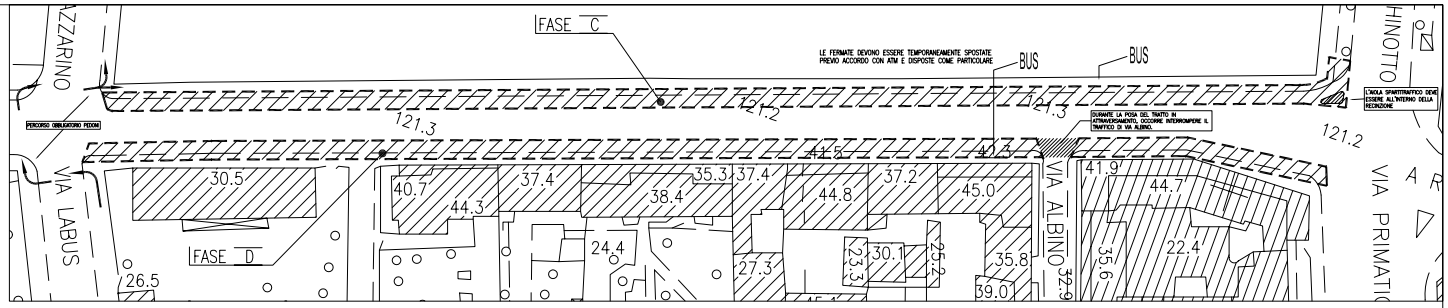

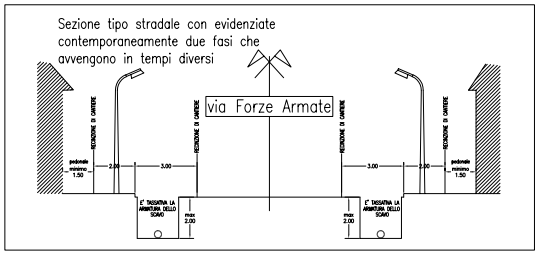

STUDIO TECNICO Ing Gian Mario BELLASIO Geom Antonio BELLASIO Viale Misurata, 27 – MILANO Telefono 2 e Fax 02 – 427216	ACQUEDOTTO DI MILANO	DISEGNO CS011/ 2 .0
	Progetto per la sostituzione di tubazioni esistenti DN200 e 350 con altre in ghisa sferoidale DN400 in Via Forze Armate nel tratto da Via Olivieri a Via Primaticcio	SCALA 1:500 1:100
		DATA 12/12/2001
Il Progettista	Planimetrie di cantiere fase C e D Particolari recinzione e sezioni	Agg1 Agg2 Agg3 Agg4 Agg5
		FILE tav1.dwg

La Proprieta' Artistica e' protetta a norma dell'art. 1 del D.L. 17 Nov 1925 n.1950 sul diritto d'autore – RIPRODUZIONE VIETATA

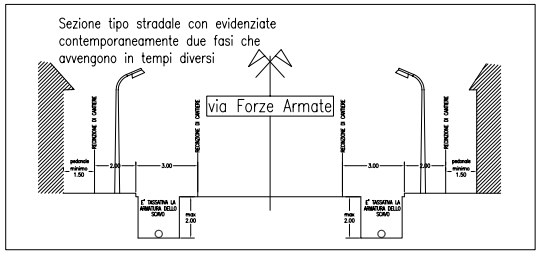

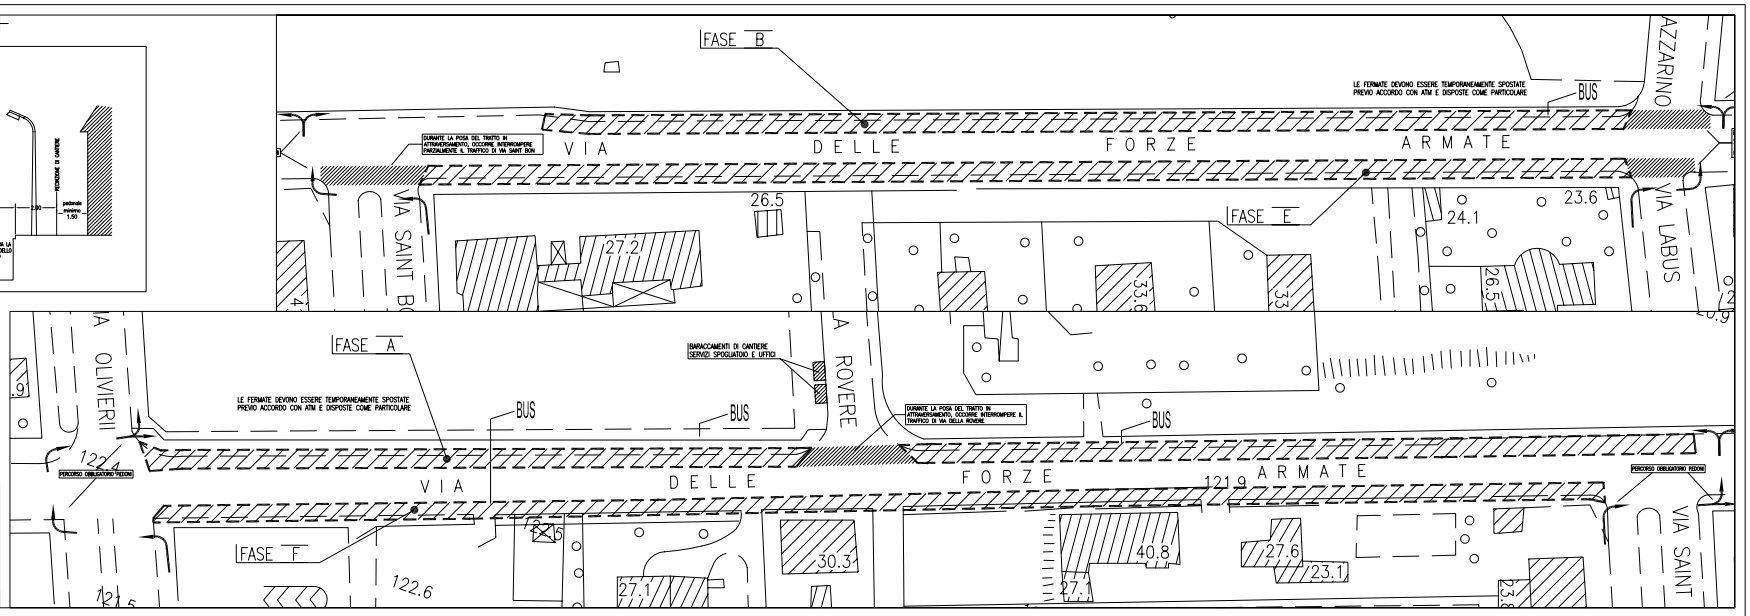

STUDIO TECNICO Ing Gian Mario BELLASIO Geom Antonio BELLASIO Viale Misurata, 27 – MILANO Telefono 2 e Fax 02 – 427216	ACQUEDOTTO DI MILANO	DISEGNO CS011/ 1 .0
	Progetto per la sostituzione di tubazioni esistenti DN200 e 350 con altre in ghisa sferoidale DN400 in Via Forze Armate nel tratto da Via Olivieri a Via Primaticcio	SCALA 1:500 1:100
		DATA 12/12/2001
Il Progettista	Planimetrie di cantiere fase A, B, E ed F Particolari recinzione e sezioni	Agg1 Agg2 Agg3 Agg4 Agg5
		FILE tav1.dwg

La Proprieta' Artistica e' protetta a norma dell'art. 1 del D.L. 17 Nov 1925 n.1950 sul diritto d'autore – RIPRODUZIONE VIETATA