
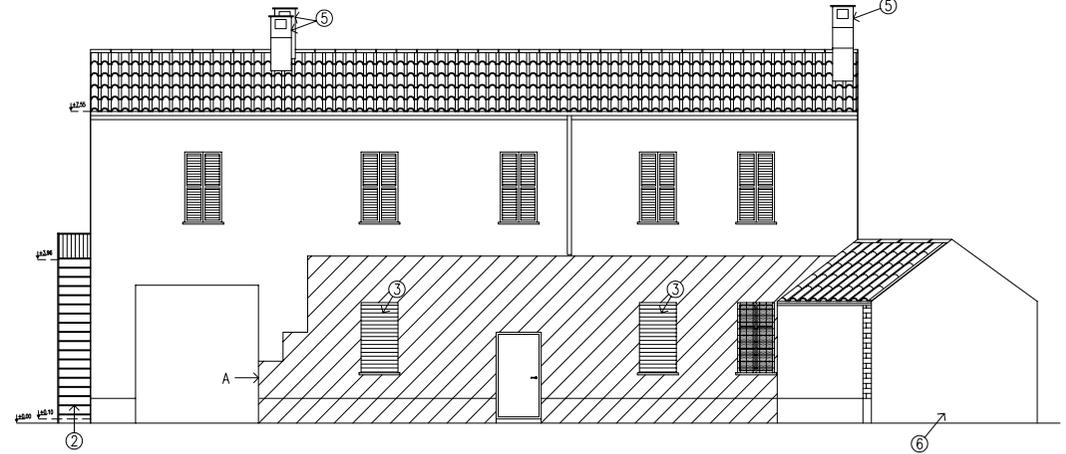


PALAZZINA "EX PALMIRO"

STB PROGETTO: PRELIMINARE
 DEFINITIVO
 ESECUTIVO



PROSPETTO LATO PIAZZA DAELLI

PROSPETTO RETRO

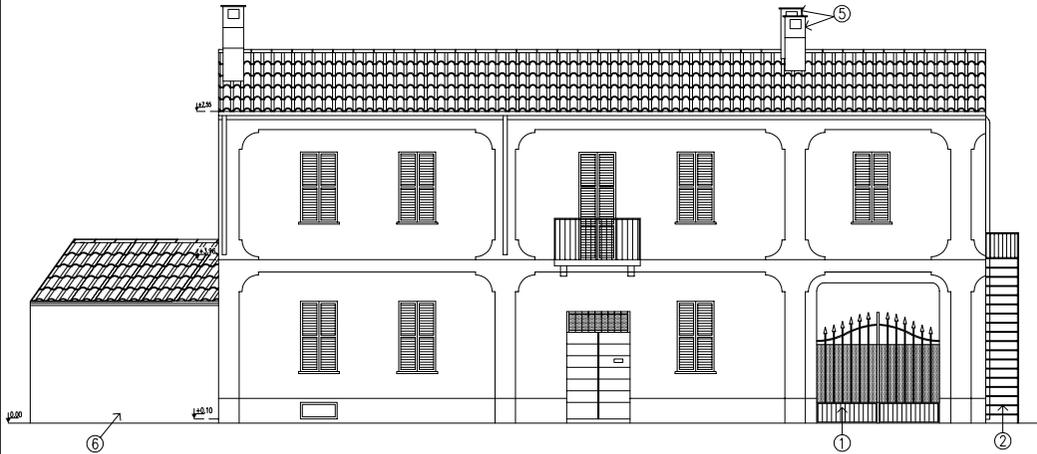

PROSPETTO LATO SCUOLA OGGIONI

PROSPETTO LATO VIA CATTANEO

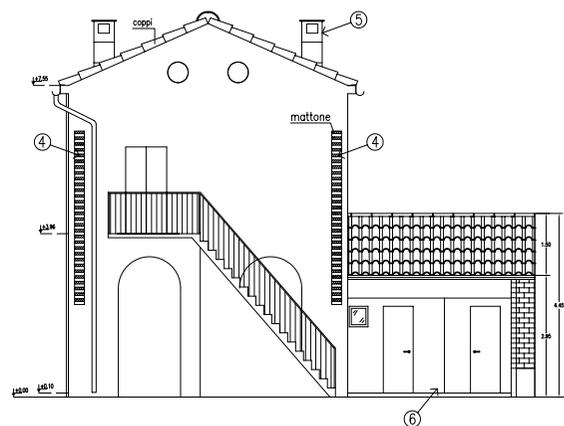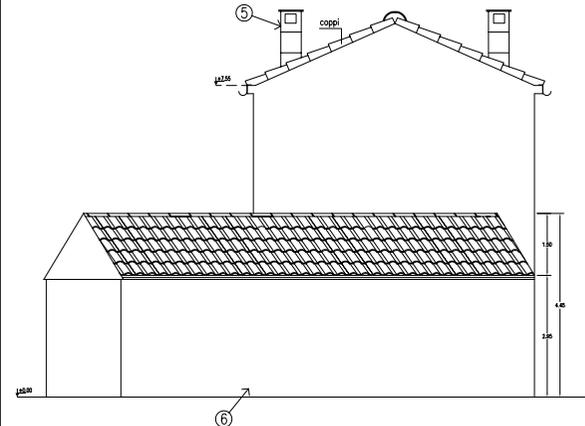

- ① → Cancelli esistenti da rimuovere
 - ② → Scala esistente da rimuovere
 - ③ → Tapparelle esistenti da rimuovere
 - ④ → Mattoncini da pulire
 - ⑤ → Canna fumaria da chiudere
 - ⑥ → Mantenere i pilastri cantonali con basamento in pietra
- Intonaco scrostato
 - Muratura in ciottoli e mattoni a vista, da consolidare mediante rinzaffo, interposizione di rete strutturale e successiva formazione di intonaco (anche nella zona interna al portico, indicata con la lettera "A")
 - Muratura in soli mattoni (anche interna) da rinzaffare e reintonacare
- Inoltre:

 - + tutti i pluviali sono da sostituire;
 - + tutte le finestre, persiane e porte, sono da sostituire;
 - + ovunque, gli intonaci dovranno essere picchettati per verificarne la consistenza e la solidità di aggrappo, con rimozione e rifacimento delle parti non idonee;
 - + la facciata andrà tutta ripitturata, come anche nelle parti interne.

 STUDIO TECNICO Ing Gian Maria BELLASIO Geom Antonio BELLASIO Viale Misurata, 27 - MILANO Telefono 02 e Fax 02 - 427216 Il Progettista	COMUNE DI VILLASANTA	DISEGNO 187/14 .0
	LAVORI PER L'ADEGUAMENTO DELLA SCUOLA ELEMENTARE OGGIONI ED IL RECUPERO DELLA PALAZZINA "EX PALMIRO" AD USO SCOLASTICO - 1° LOTTO -	
	Prospetti Degrado Materiali ed Interventi	
	SCALA 1:100	
	DATA	
AGG.1		
AGG.2		
AGG.3		
AGG.4		
AGG.5		
FILE: tav14.dwg		