



PIANO INTERRATO

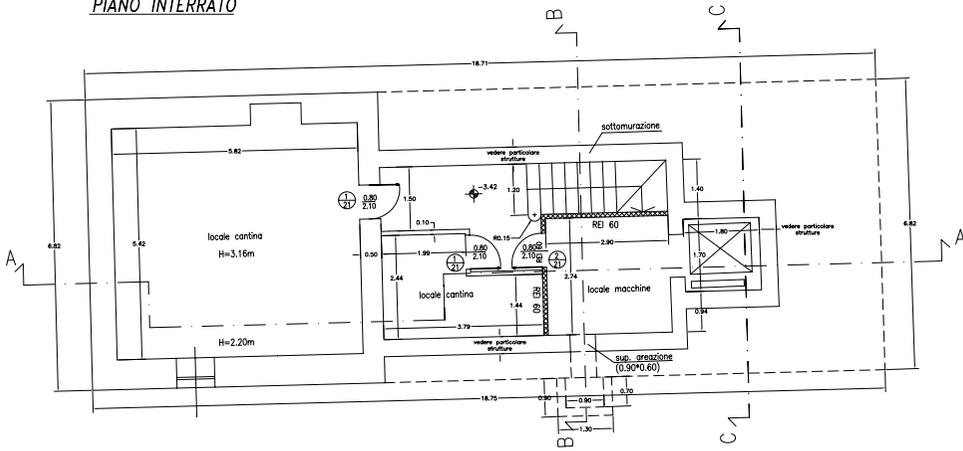


PIANO TERRA

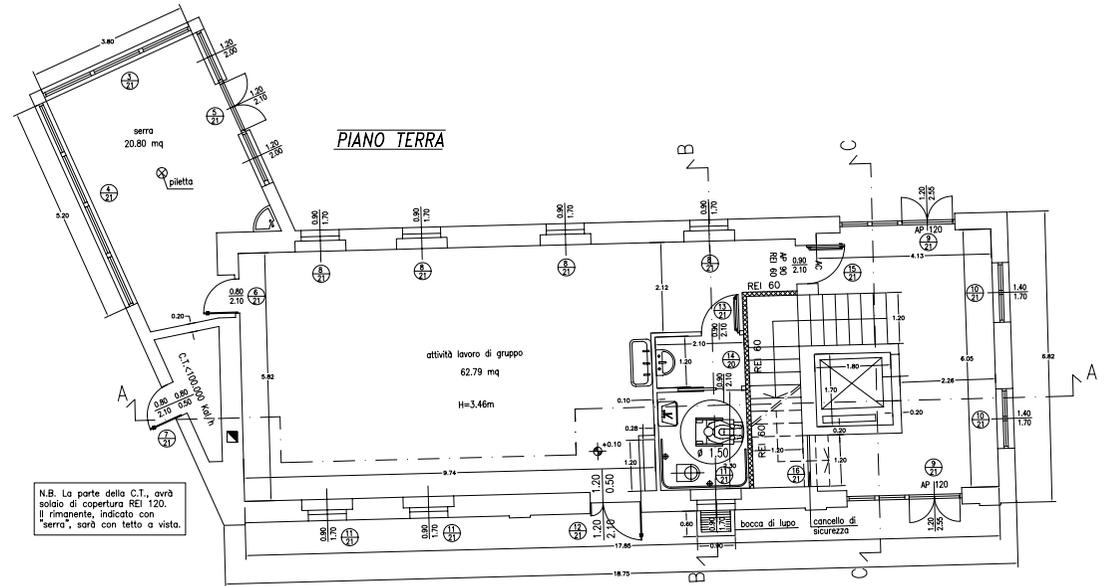

N.B. La parte della C.T., avrà soletta di copertura REI 120. Il rimanente, indicato con "sera", sarà con tetto a vista.

PIANO PRIMO

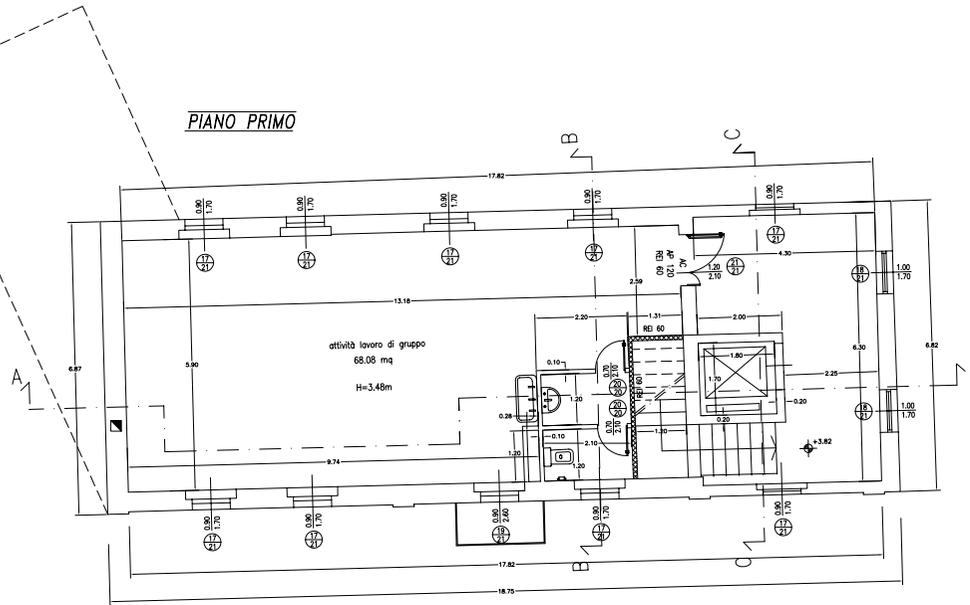

⊕ Numero di riferimento Tav.20 "Abaco Serramenti"

RAPPORTI AREOILLUMINANTI

PIANO TERRA

ATTIVITA' LAVORO DI GRUPPO = $\frac{\text{sup. fin. } 6 \times (0,9 \times 1,70)}{\text{sup. locale } (5,82 \times 9,74) + (2,12 \times 2,2) + (1,21 \times 1,2)} = \text{mq } \frac{9,18}{62,79} \geq 1/8$

BAGNO = $\frac{\text{sup. fin. } (0,9 \times 1,70)}{\text{sup. locale } (2,1 \times 2,3)} = \text{mq } \frac{1,53}{4,83} \geq 1/8$

PIANO PRIMO

ATTIVITA' LAVORO DI GRUPPO = $\frac{\text{sup. fin. } 6 \times (0,9 \times 1,70) + [(2,6 - 0,60) \times 0,9]}{\text{sup. locale } 68,08} = \text{mq } \frac{10,98}{68,08} \geq 1/8$

BAGNO = $\frac{\text{sup. fin. } (0,9 \times 1,70)}{\text{sup. locale } (2,1 \times 1,2)} = \text{mq } \frac{1,53}{2,52} \geq 1/8$

SB PROGETTO: PRELIMINARE DEFINITIVO ESECUTIVO

<p>STUDIO TECNICO Ing. Giancarlo Belluso Arch. Massimo Belluso Via Marconi, 77 - Milano Telefono: 02 47 61 01 - 02 47 61 02</p>	<p>COMUNE DI VILLASANTA</p> <p>LAVORI PER L'ADEGUAMENTO DELLA SCUOLA ELEMENTARE OGGIONI ED IL RECUPERO DELLA PALAZZINA "EX PALMIRO" AD USO SCOLASTICO - 1° LOTTO -</p>	<p>INSEGN. 187/6.0</p> <p>SCALA 1:50</p>
	<p>Il Progettista</p> <p>Planimetrie Stato di Progetto</p>	<p>DATA</p> <p>REVISIONI</p> <p>1</p> <p>2</p> <p>3</p> <p>4</p> <p>5</p> <p>6</p> <p>7</p> <p>8</p> <p>9</p> <p>10</p> <p>11</p> <p>12</p> <p>13</p> <p>14</p> <p>15</p> <p>16</p> <p>17</p> <p>18</p> <p>19</p> <p>20</p>