PALAZZINA "EX PALMIRO"

PROSPETTO LATO PIAZZA DAELLI

PROSPETTO RETRO

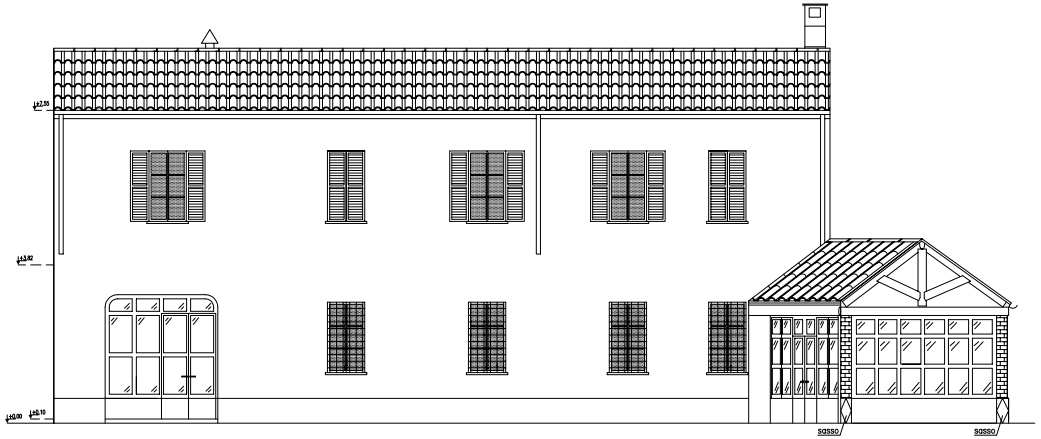

PROGETTO: ☐ PRELIMINARE ☐ DEFINITIVO ☒ ESECUTIVO

PROSPETTO LATO SCUOLA OGGIONI

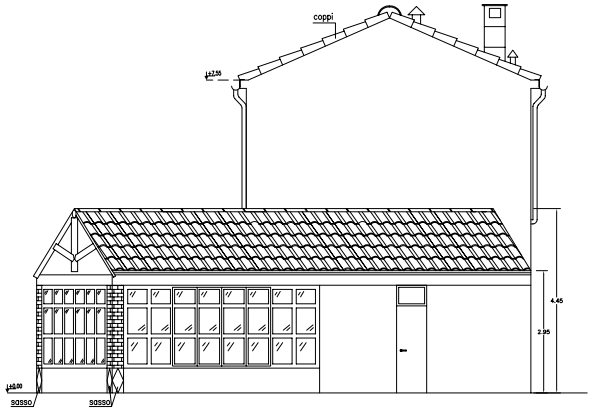

PROSPETTO LATO VIA CATTANEO

STUDIO TECNICO
Ing. Gian Mario BELLASIO
Geom. Antonio BELLASIO
Viale Monza, 27 - MILANO
Telefono 20 4 Fax 02 - 427216
Il Progettista

COMUNE DI VILLASANTA

LAVORI PER L'ADEGUAMENTO DELLA SCUOLA ELEMENTARE OGGIONI ED IL RECUPERO DELLA PALAZZINA "EX PALMIRO" AD USO SCOLASTICO - 1° LOTTO -

Prospetti Stato di Progetto

DISEGNO 187/12 .0
SCALA 1:50
DATA
AGG.
AGG.
AGG.
AGG.
AGG.
FILE: tav12.dwg

La Proprieta' Artistica e' protetta a norma dell'Art. 1 del D.L. 17 Nov 1925 n.1950 sul diritto d'autore - RIPRODUZIONE VIETATA